




U.F.	Amb.	Sup. Cub.	Sup. Balcón	Sup. Jardín
101	3 AMB	82,69 m ²	15,7 m ²	34,68 m ²
102	2 AMB	48,79 m ²	5 m ²	26,84 m ²
103	2 AMB	48,79 m ²	5 m ²	26,84 m ²
104	3 AMB	82,69 m ²	15,7 m ²	69,35 m ²

BOSQUE



LAGO NAHUEL HUAPI

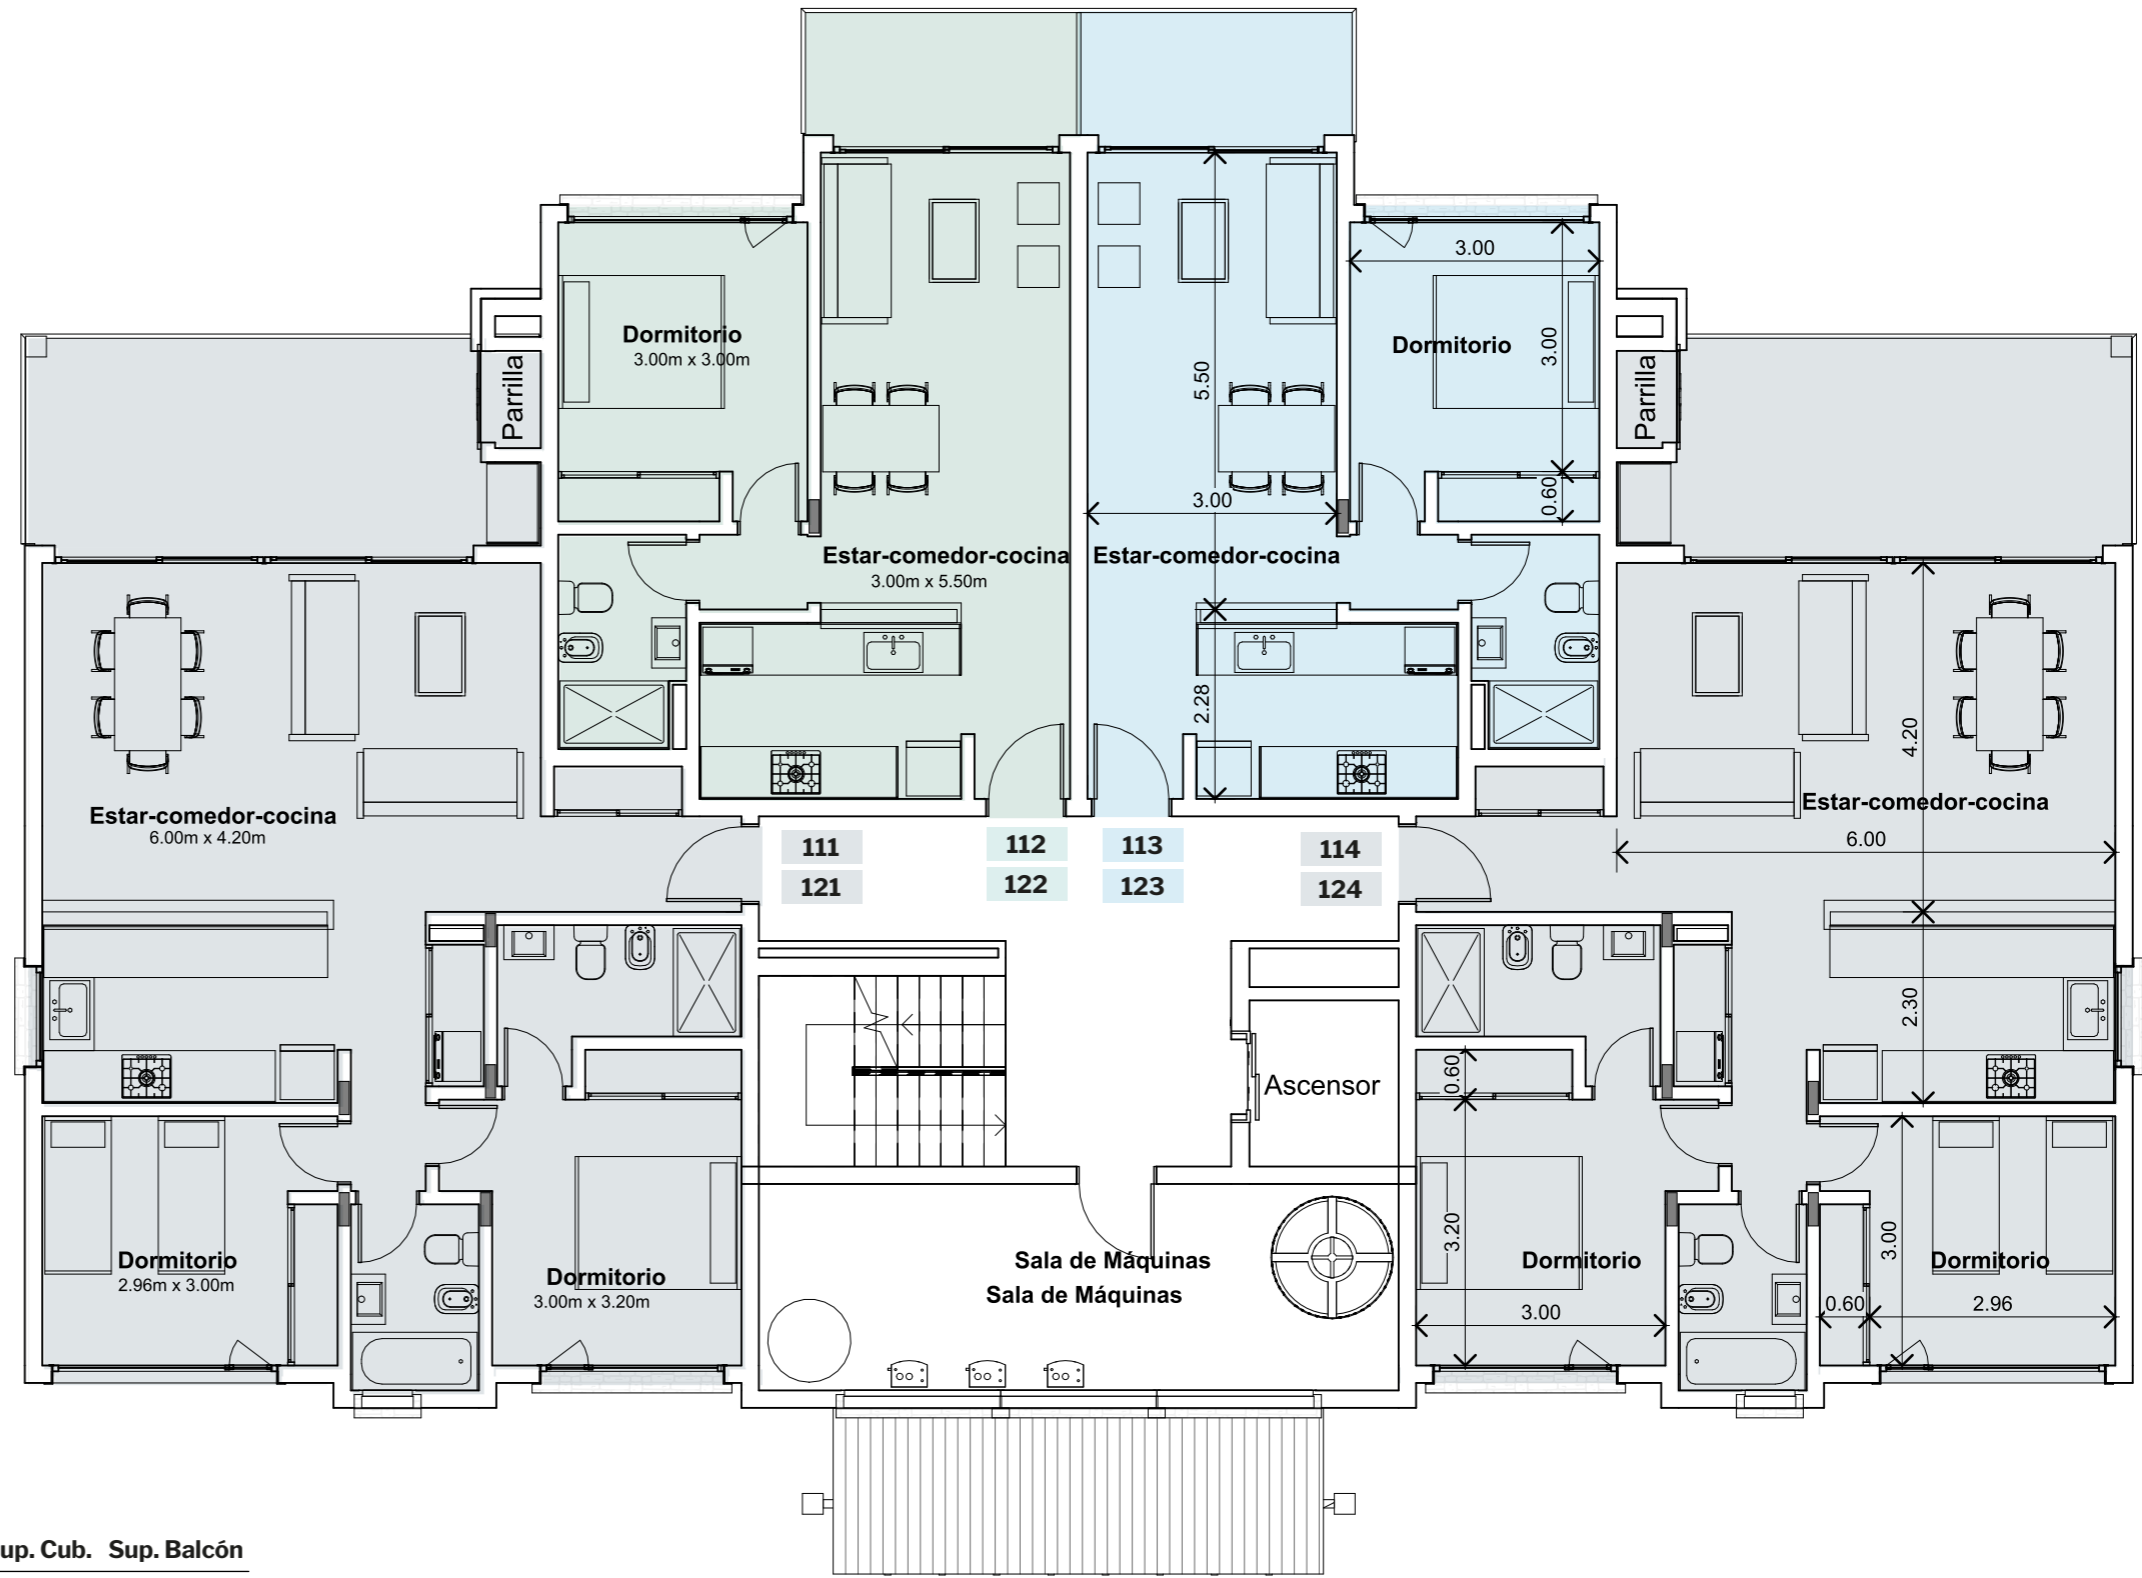

U.F.	Amb.	Sup. Cub.	Sup. Balcón
111	3 AMB	82,63 m ²	15,7 m ²
112	2 AMB	48,67 m ²	5 m ²
113	2 AMB	48,67 m ²	5 m ²
114	3 AMB	82,67 m ²	15,7 m ²

U.F.	Amb.	Sup. Cub.	Sup. Balcón
121	3 AMB	82,67 m ²	15,7 m ²
122	2 AMB	48,67 m ²	5 m ²
123	2 AMB	48,67 m ²	5 m ²
124	3 AMB	82,63 m ²	15,7 m ²

BOSQUE