




AMARRAS DEL MAITÉN PB

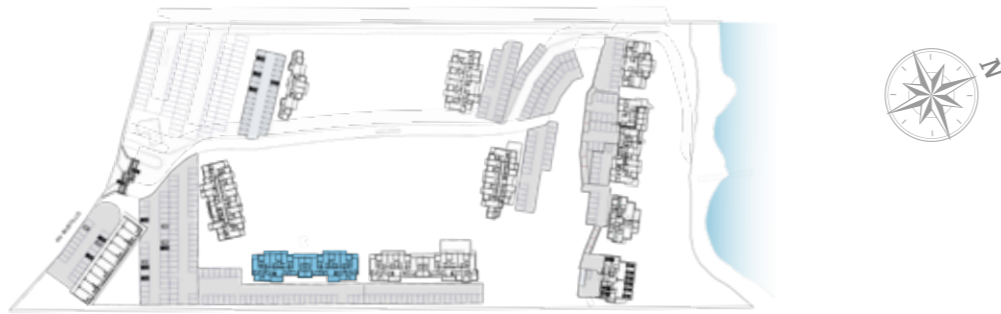

U.F.	Amb.	Sup. Cub.	Sup. Balcón	Sup. Jardín
500	3 AMB	87,38 m ²	7,5 m ²	79,33 m ²
501	2 AMB	46,92 m ²	5 m ²	24,84 m ²
502	2 AMB	48,36 m ²	9,6 m ²	19,11 m ²
503	2 AMB	47,97 m ²	5 m ²	25,88 m ²
504	3 AMB	83,24 m ²	12 m ²	31,91 m ²
505	3 AMB	83,24 m ²	12 m ²	31,91 m ²
506	2 AMB	47,97 m ²	5 m ²	25,88 m ²
507	2 AMB	48,36 m ²	9,6 m ²	19,11 m ²
508	2 AMB	46,92 m ²	5 m ²	24,84 m ²
509	3 AMB	87,38 m ²	7,5 m ²	83,18 m ²





AMARRAS DEL MAITÉN 1° PISO

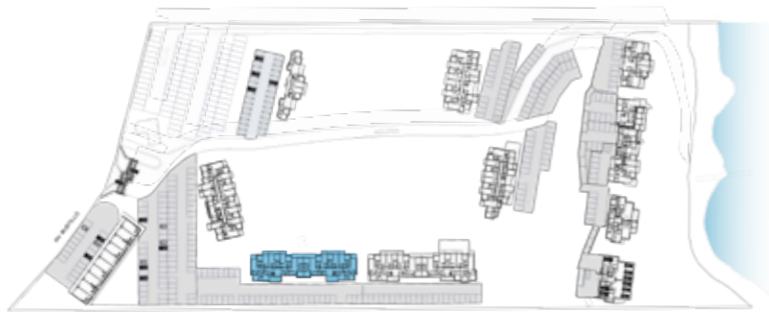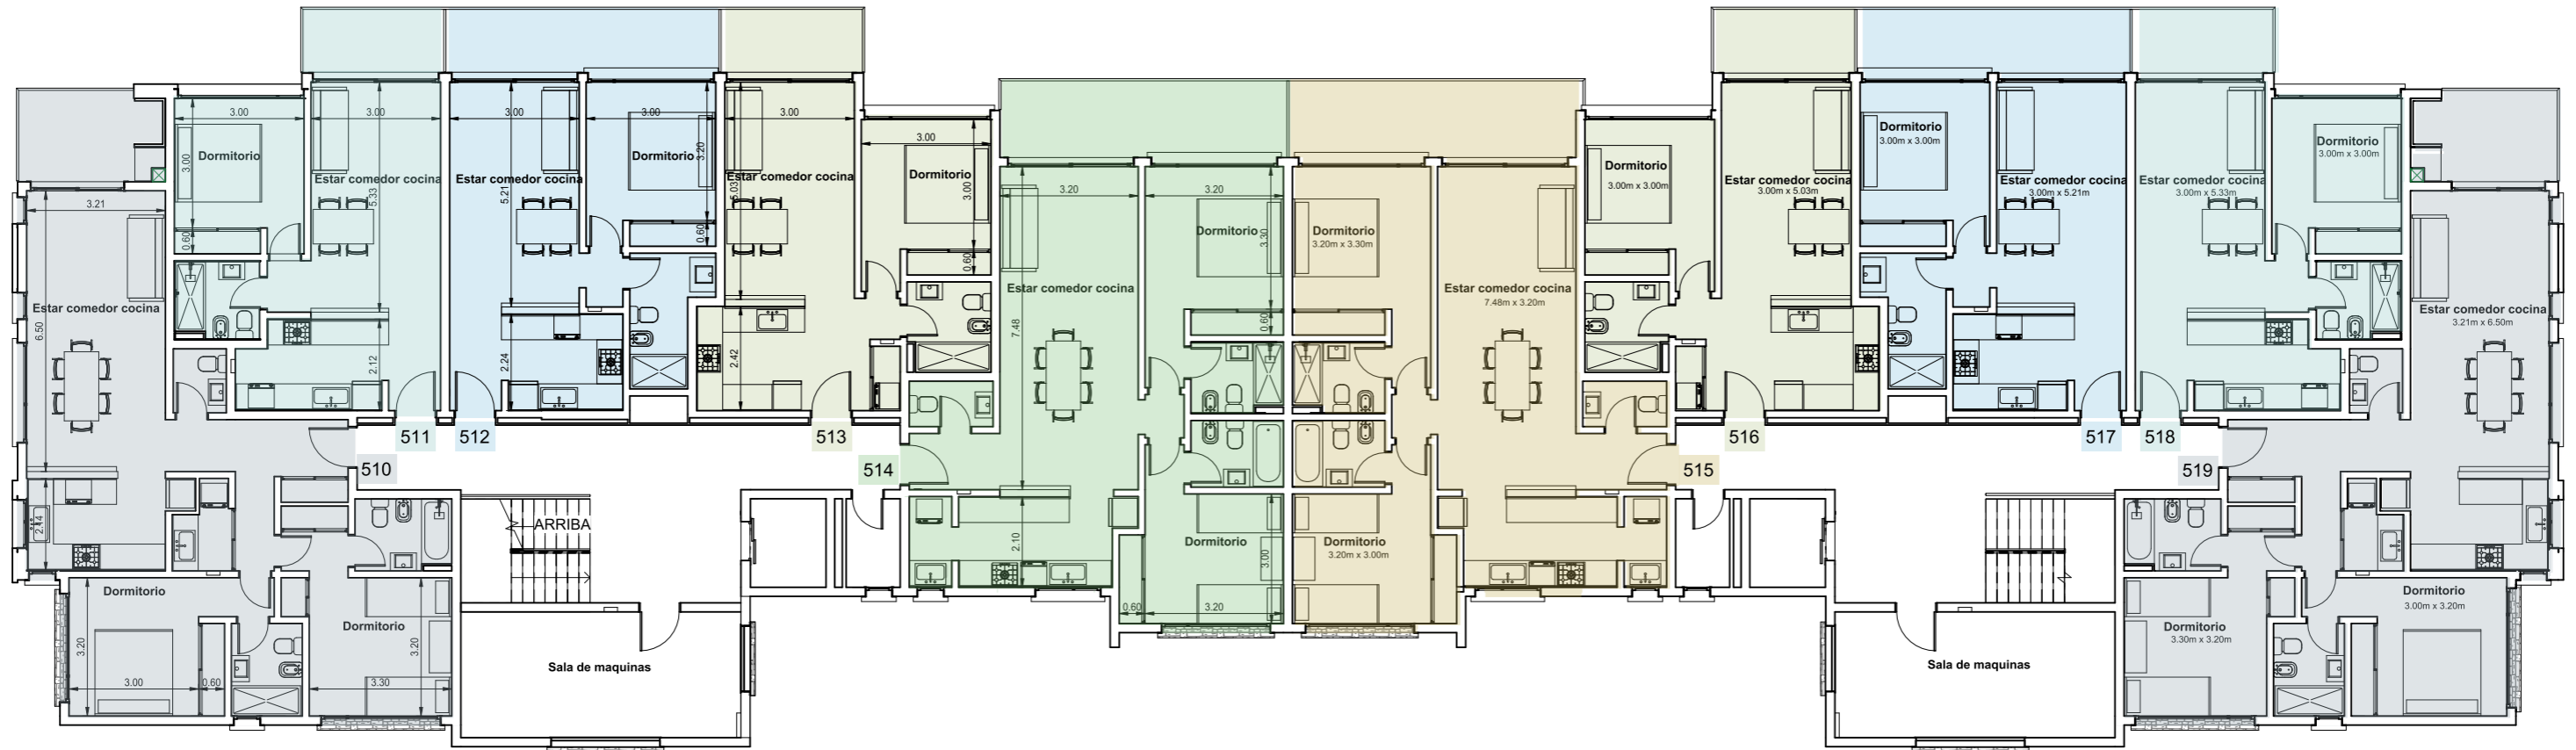

U.F.	Amb.	Sup. Cub.	Sup. Balcón
510	3 AMB	87,38 m ²	7,4 m ²
511	2 AMB	46,92 m ²	5 m ²
512	2 AMB	48,36 m ²	9,6 m ²
513	2 AMB	47,97 m ²	5 m ²
514	3 AMB	83,24 m ²	12 m ²
515	3 AMB	83,24 m ²	12 m ²
516	2 AMB	47,97 m ²	5 m ²
517	2 AMB	48,36 m ²	9,6 m ²
518	2 AMB	46,92 m ²	5 m ²
519	3 AMB	87,38 m ²	7,4 m ²



AMARRAS DEL MAITÉN 2° PISO

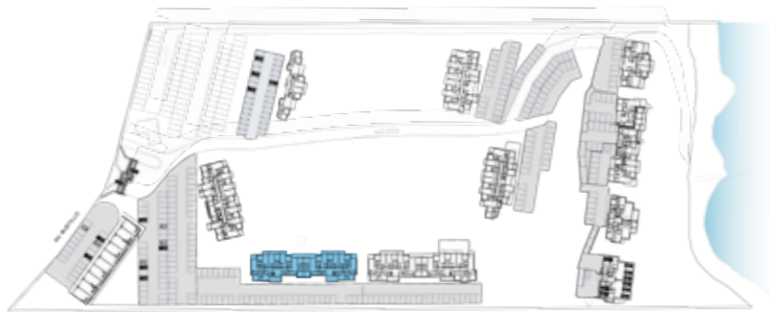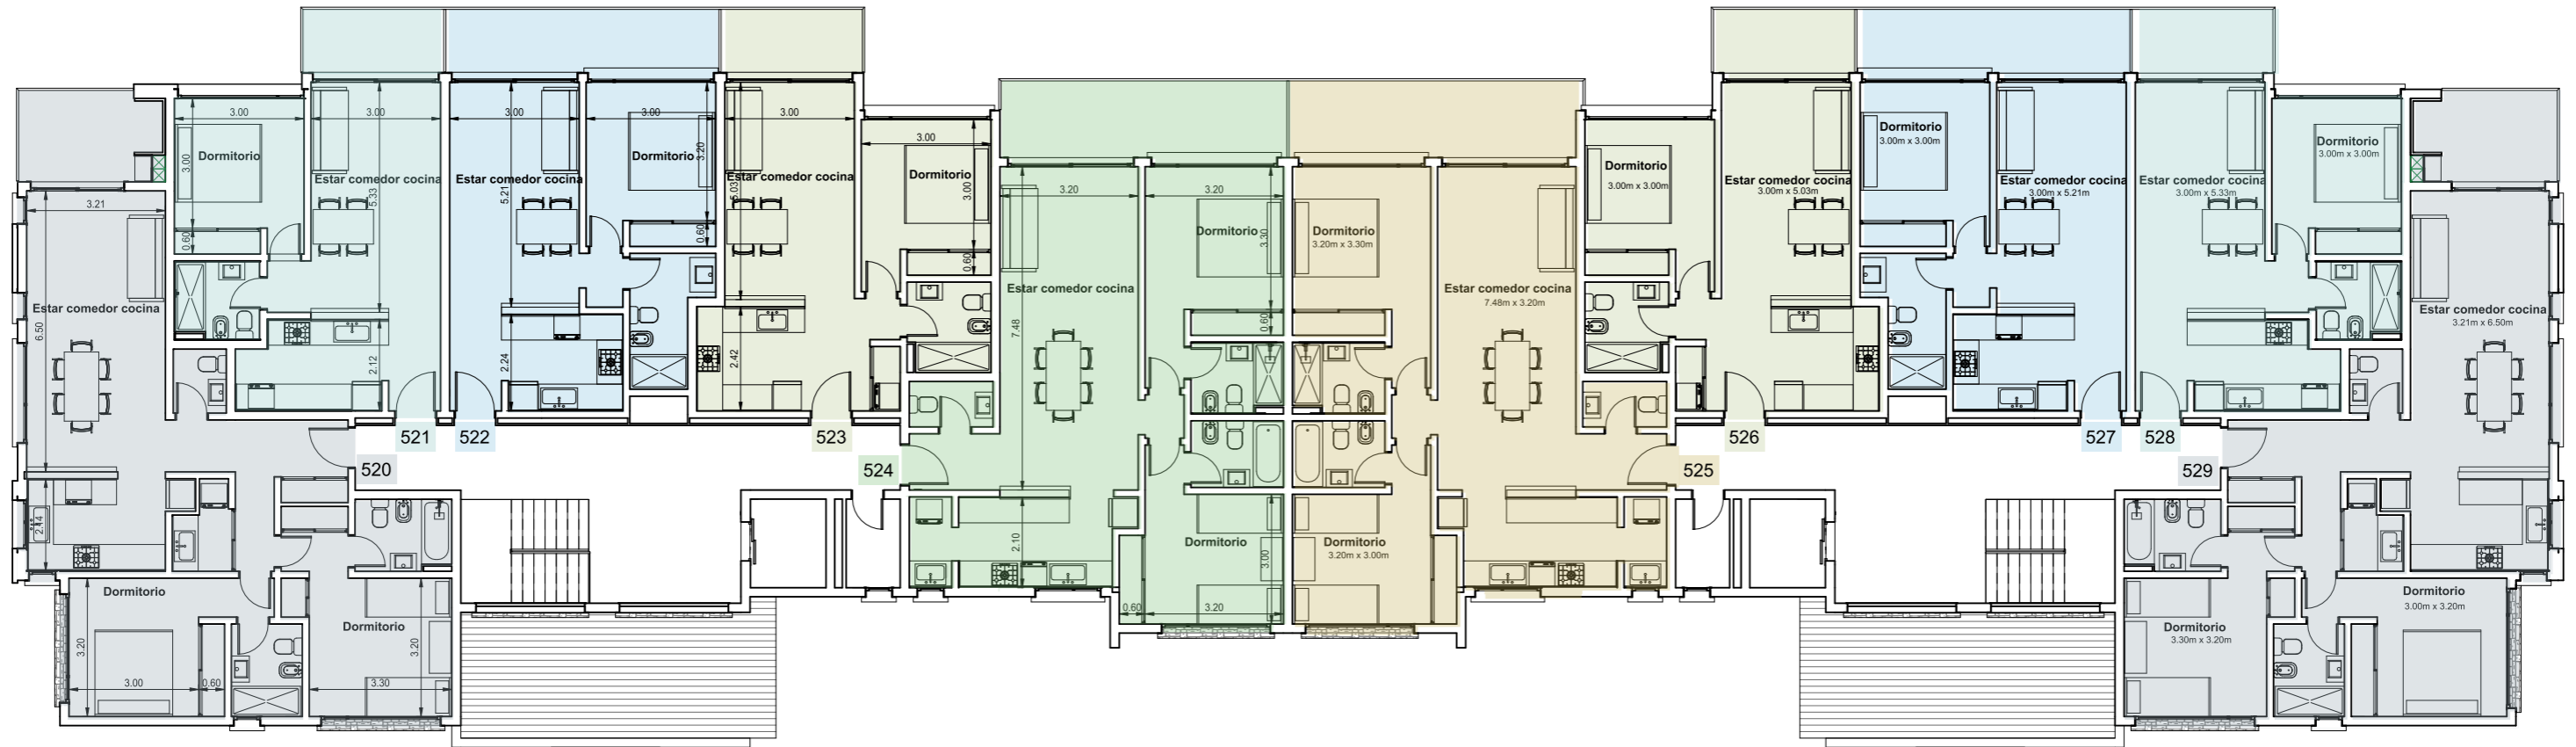

U.F.	Amb.	Sup. Cub.	Sup. Balcón
520	3 AMB	87,38 m ²	7,3 m ²
521	2 AMB	46,92 m ²	5 m ²
522	2 AMB	48,36 m ²	9,6 m ²
523	2 AMB	47,97 m ²	5 m ²
524	3 AMB	83,24 m ²	12 m ²
525	3 AMB	83,24 m ²	12 m ²
526	2 AMB	47,97 m ²	5 m ²
527	2 AMB	48,36 m ²	9,6 m ²
528	2 AMB	46,92 m ²	5 m ²
529	3 AMB	87,38 m ²	7,3 m ²

